



SARTORATO
COSTRUZIONI EDILI

A4



**BIVILLE
ZEZZOS**


Studio Immobiliare
BURCHIELLATI



SARTORATO
COSTRUZIONI EDILI

Studio Immobiliare
BURCHIELLATI





SARTORATO
COSTRUZIONI EDILI


Studio Immobiliare
BURCHIELLATI





SARTORATO
COSTRUZIONI EDILI

Studio Immobiliare
BURCHIELLATI





SARTORATO
COSTRUZIONI EDILI




IMMEDIATO FUORI MURA EST

ZONA DOTATA DI SERVIZI

VICINE ALLA RESTERA

PISTA CICLABILE PER IL CENTRO E
PER I PARCHI DELLO STORGA E SILE.


DOTATE DELLE ULTIME TECNOLOGIE

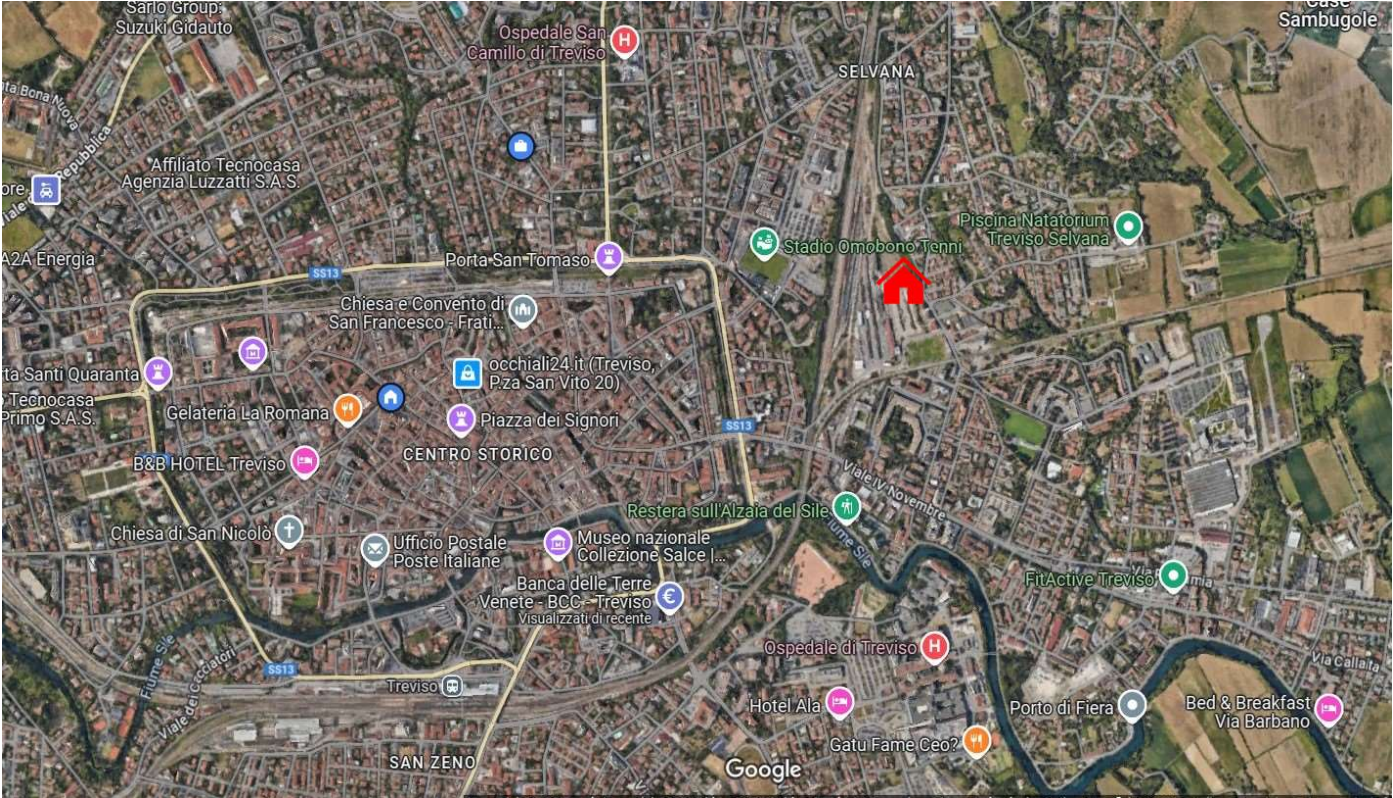

UNITA' "A"

Pianta piano terra - scala 1:50

1	ingresso	13,61mq
2	soggiorno	32,46mq
3	cucina	10,30mq
4	guardaroba	7,30mq
5	bagno	5,00mq
G	garage	21,00mq
Totale		89,46mq

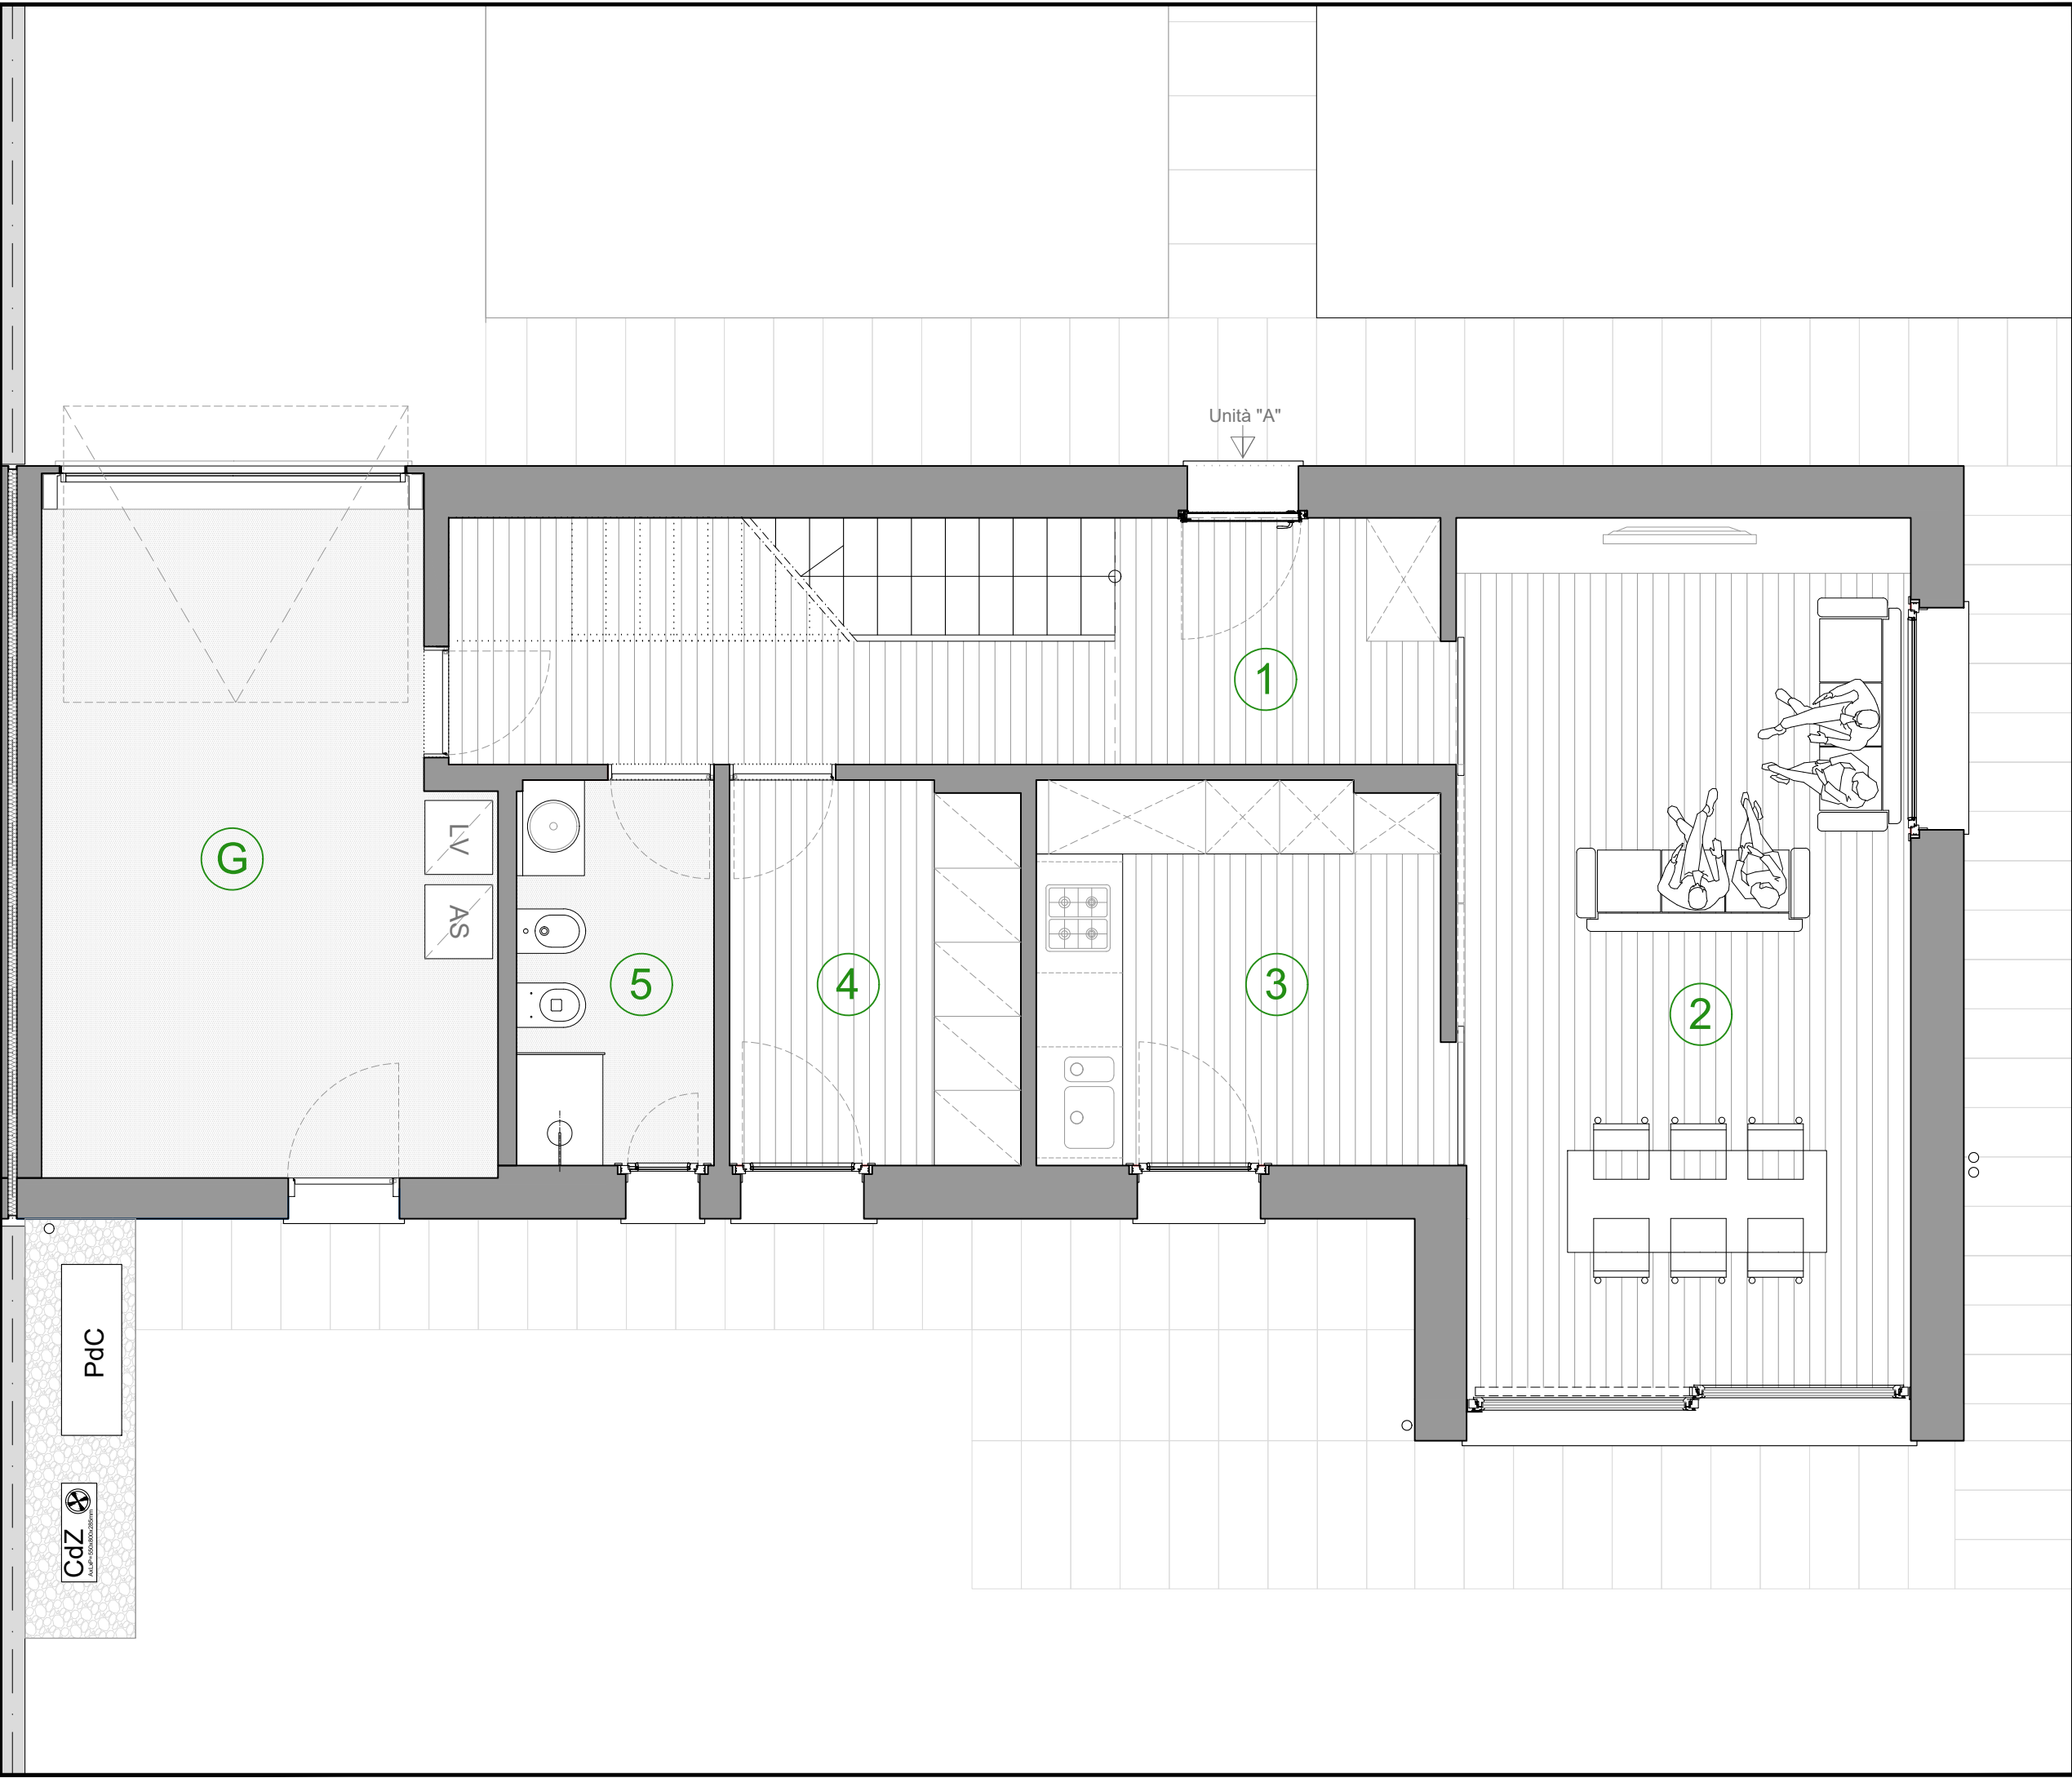

PdC



UNITA' "A"

Pianta piano primo - scala 1:50


6	disimpegno	12,61mq
7	camera m.	15,68mq
8	bagno	4,93mq
9	guardaroba	7,10mq
10	camera	9,82mq
11	camera m.	14.00mq
12	bagno	5,30mq
T1	terrazza	7,61mq
Totale		77,05mq



UNITA' "B"

Pianta piano terra - scala 1:50

1	ingresso-soggiorno	38,00mq
2	cucina	14,02mq
3	studio	9,16mq
4	bagno	4,63mq
5	disimpegno	2,65mq
G	garage	21,00mq
Totale		89,46mq

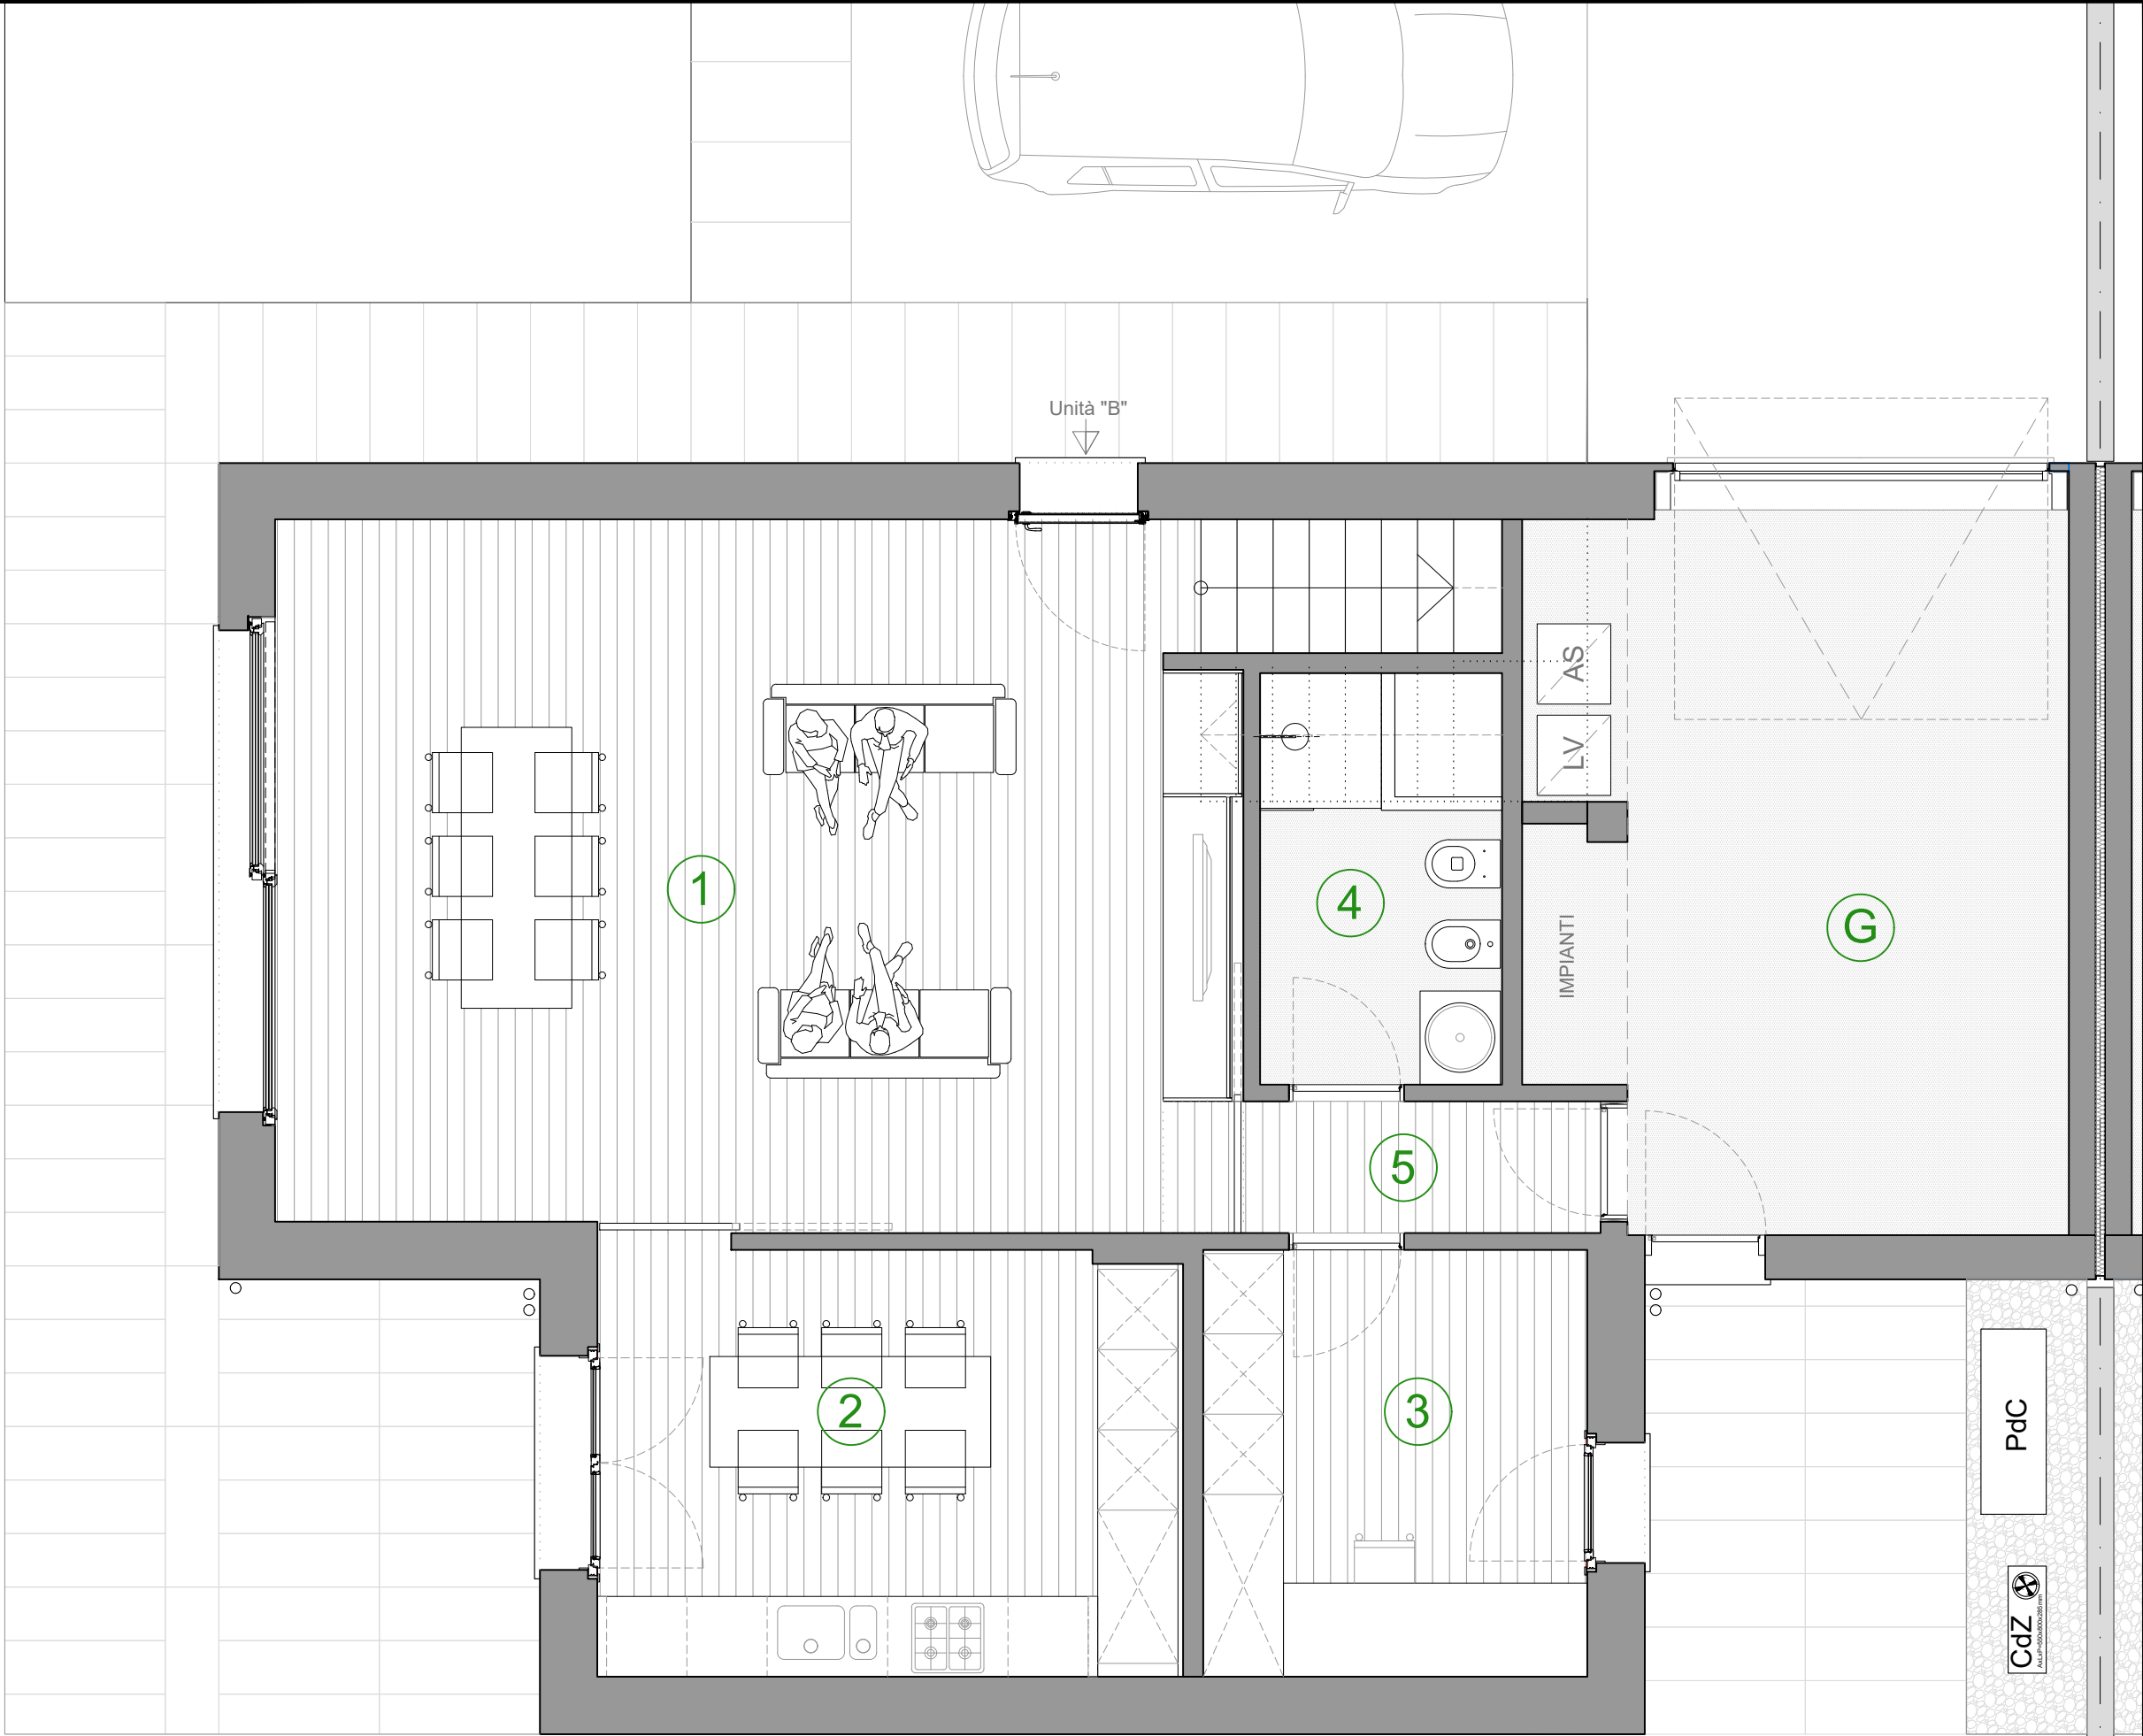

UNITA' "B"

Pianta piano primo - scala 1:50



6	disimpegno	5,24mq
7	camera	9,56mq
8	bagno	5,04mq
9	camera m.	14,14mq
10	camera m.	15,52mq
11	bagno	4,45mq
T1	terrazza ovest	14,10mq
T2	terrazza est	19,83mq
Totale		87,88mq

